



Flächennutzungsplan-Anpassung 08-2026 im Wege der Berichtigung
gem. § 13 a Absatz 2 Nr. 2 BauGB
der Gemeinde Hünstetten, Ortsteil Oberlibbach "Feuerwehrgerätehaus Oberlibbach"

Auszug aus dem bisher wirksamen Flächennutzungsplan

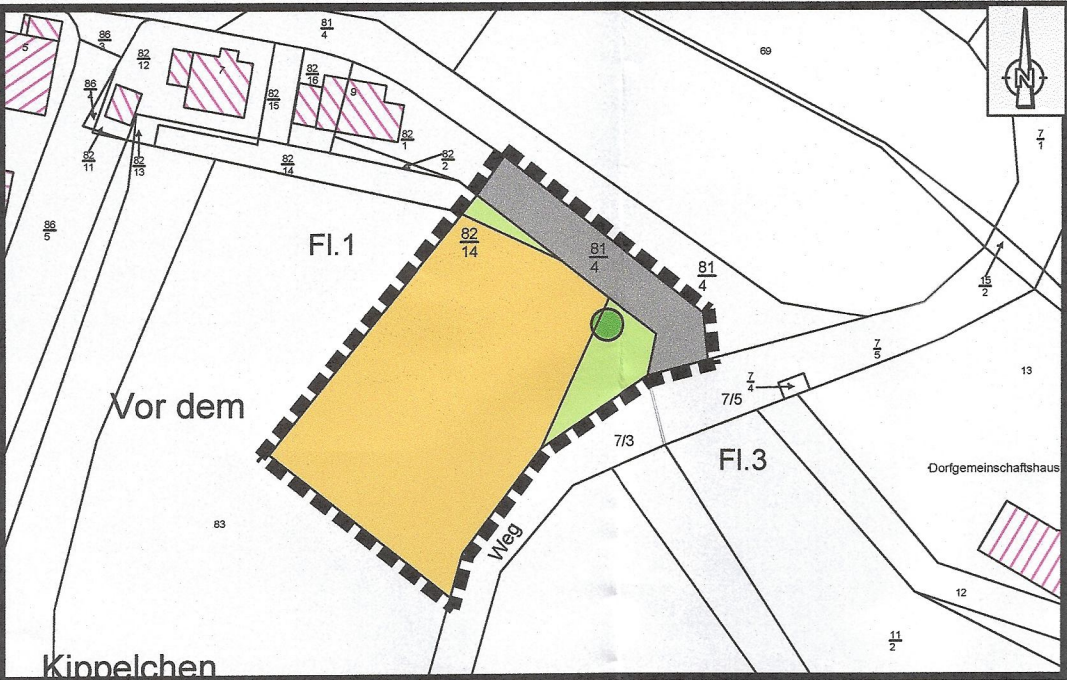


- Legende**
- Bereich der Anpassung
 - Fläche für die Landwirtschaft Acker, § 5 Abs. 2 Nr. 9a BauGB
 - Fläche für die Landwirtschaft Grünland, § 5 Abs. 2 Nr. 9a BauGB
 - Fläche für den Verkehr Örtliche Straße, § 5 Abs. 2 Nr. 3 BauGB
 - Obstbaum

Flächennutzungsplan-Anpassung

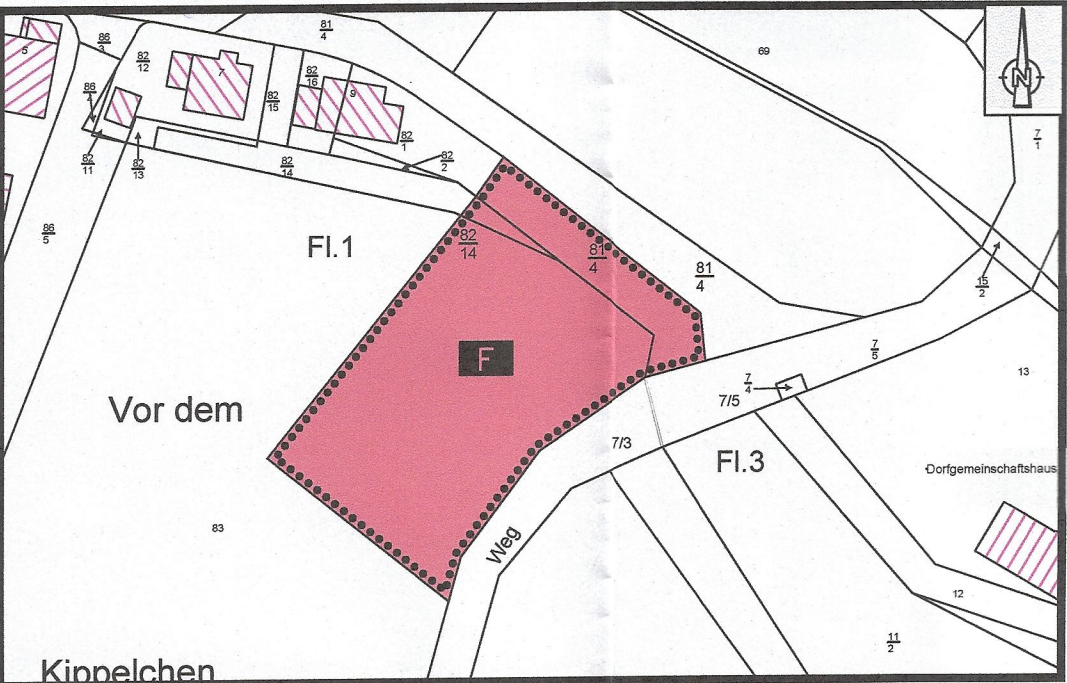


- Legende**
- Bereich der Anpassung
 - Fläche für den Gemeinbedarf: Zweckbestimmung Versorgung / Feuerwehr gem. § 5 Absatz 2 Nr. 2 BauGB

Aktuell wirksamer FNP der Gemeinde Hünstetten vom 06.09.2007
ohne Maßstab

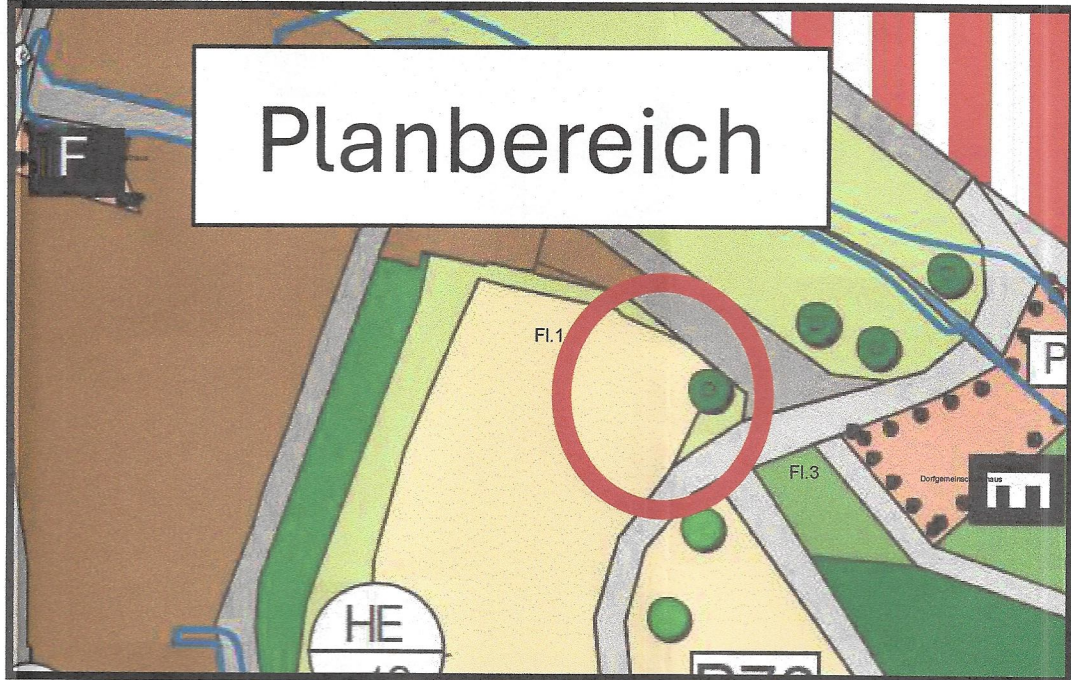

- Planbereich**




Übersichtslageplan
ohne Maßstab (Dig. Topographische Karte der HVBG Quelle:Hessenportal)

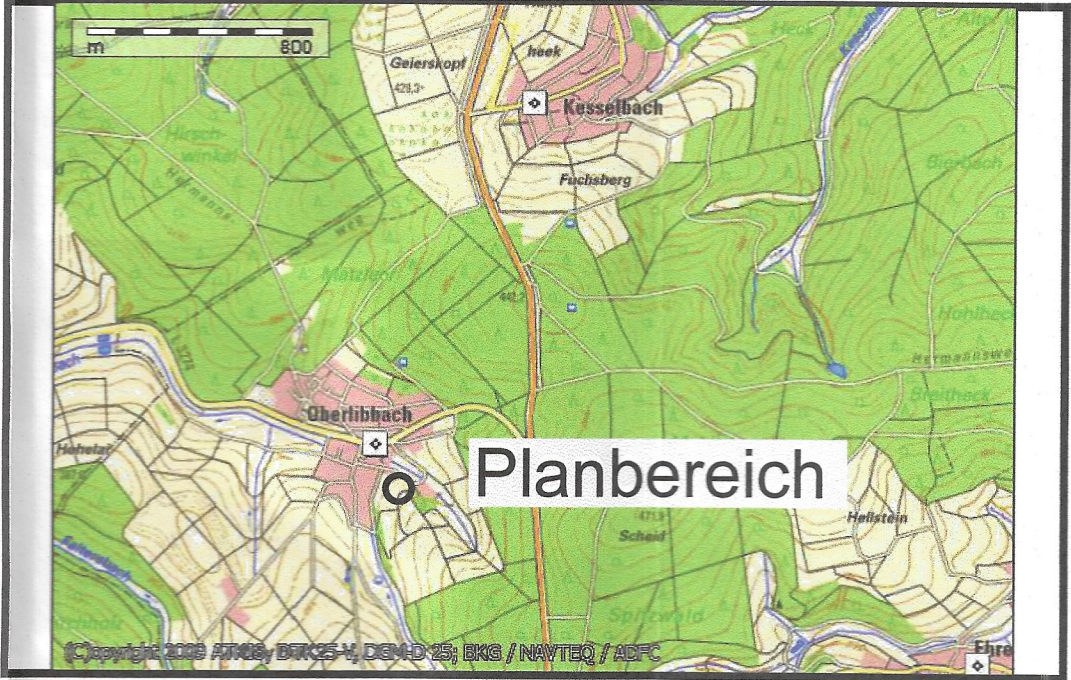

- Planbereich**

FNP-Anpassung 08-2026 gem. § 13 a Absatz 2 Nr. 2 BauGB
Der Flächennutzungsplan wird im Wege der Berichtigung angepasst.
Zugehörig zum:
Bebauungsplan "Feuerwehrgerätehaus Oberlibbach",
Gemeinde Hünstetten, Ortsteil Oberlibbach gem. § 13 a BauGB

Hünstetten, den 17.04.2026
Jan Kraus
Bürgermeister-

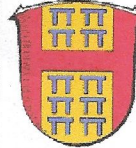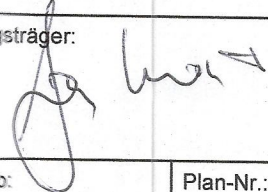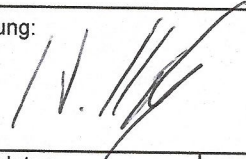Planung: Ingenieurbüro Dipl.-Ing. Marcellus Schönherr		Planungsträger:  Gemeinde Hünstetten Im Lagersboden 5 65510 Hünstetten	
 Stadtplanung Landschaftsplanung Erschliessung Fichtenhof 1, 35796 Weinbach Tel.: 06474-933725-7 Fax: 06474-933725-9 E-Mail: mail@sleschoenherr.de			
Projektbezeichnung: Flächennutzungsplan-Anpassung 08-2026 zum Bebauungsplan "Feuerwehrgerätehaus Oberlibbach" Gemeinde Hünstetten, Ortsteil Oberlibbach			
Planbezeichnung: Flächennutzungsplan		Planungsstand: Rechtsplan	
Planungsträger: 		Planung: 	
Maßstab: 1:1250	Plan-Nr.: 3	Plottdatum: 20.02.2026	Planungsstand: 03.03.2026
Bearbeitung: H.K.		Zeichner: H.J.	