


Flächennutzungsplan-Anpassung 04-2023 im Wege der Berichtigung
gem. § 13 a Absatz 2 Nr. 2 BauGB
der Gemeinde Hünstetten, Ortsteil Wallbach für den Bereich "Im Lagersboden 2"

Auszug aus dem bisher wirksamen Flächennutzungsplan



- Legende
- Bereich der Anpassung
 - Sonderbaufläche § 5 Absatz 2 Nr. 1 BauGB
Zweckbestimmung: Einzelhandel

Flächennutzungsplan-Anpassung

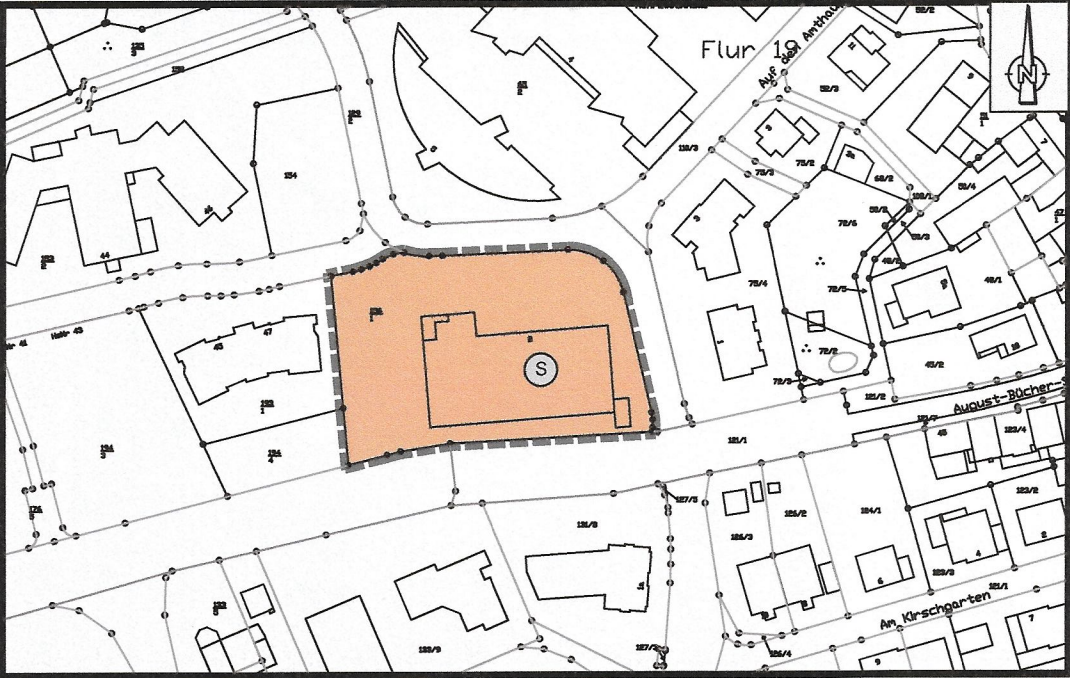


- Legende
- Bereich der Anpassung
 - Sonderbaufläche § 5 Absatz 2 Nr. 1 BauGB
Zweckbestimmung: Großflächiger Einzelhandel

Aktuell wirksamer FNP der Gemeinde Hünstetten
ohne Maßstab



Planbereich

Übersichtslageplan
ohne Maßstab (Dig. Topographische Karte der HVBG Quelle:Hessenportal)

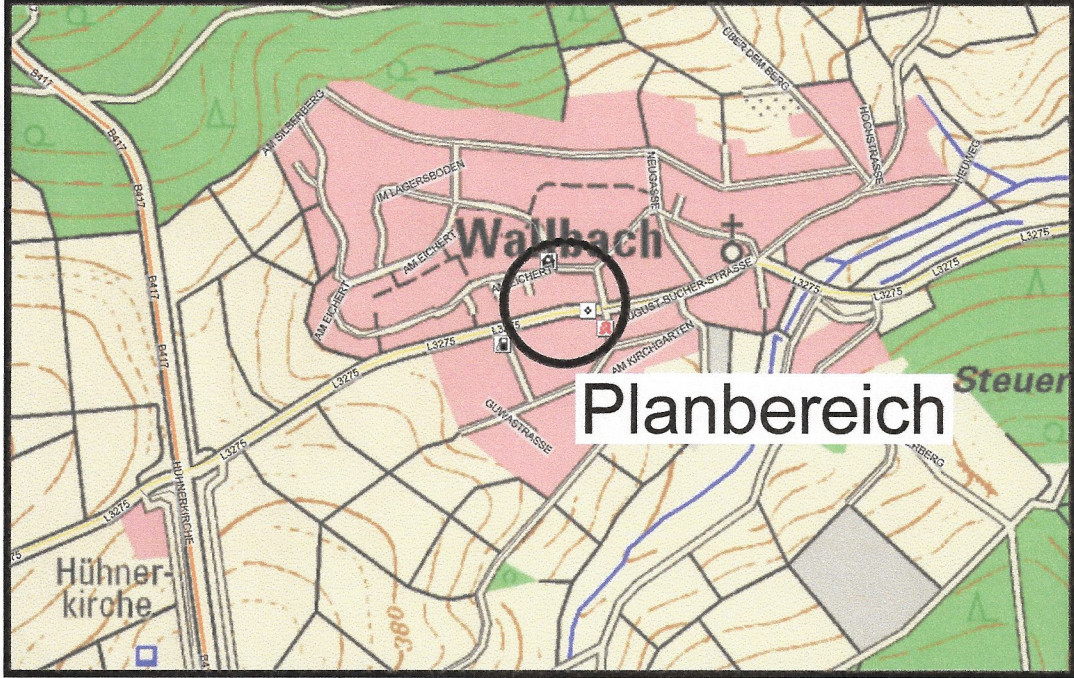



Planbereich

FNP-Anpassung gem. § 13 a Absatz 2 Nr. 2 BauGB
Der Flächennutzungsplan wird im Wege der Berichtigung angepasst.
Zugehörig zum:
Bebauungsplan "Im Lagersboden 2",
Gemeinde Hünstetten, Ortsteil Wallbach gem. § 13 a BauGB



Jan Kraus
Bürgermeister-

Hünstetten, den 12.07.2024

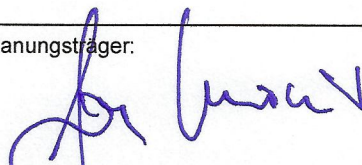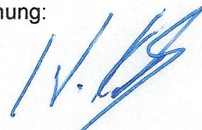Planung: Ingenieurbüro Dipl.-Ing. Marcellus Schönherr  Stadtplanung Landschaftsplanung Erschliessung Fichtenhof 1, 35796 Weinbach Tel.: 06474-883725-7 Fax: 06474-883725-9 E-Mail: mail@stleschoenherr.de		Planungsträger: Gemeinde Hünstetten  Im Lagersboden 5 65510 Hünstetten	
Projektbezeichnung: Flächennutzungsplan-Anpassung "Im Lagersboden 2" Gemeinde Hünstetten, Ortsteil Wallbach			
Planbezeichnung: Flächennutzungsplan		Planungsstand: Rechtsplan	
Planungsträger: 		Planung: 	
Maßstab: 1:1000	Plan-Nr.: 2	Erstellungsdatum: 10.10.2022	Planungsstand: 10.06.2024
Bearbeitung: H.K.		Zeichner: H.J.	