


„SCHORNBACH-STAUWEIHER“

in Hünstetten-Beuerbach /Ts.

Boujahr 1982

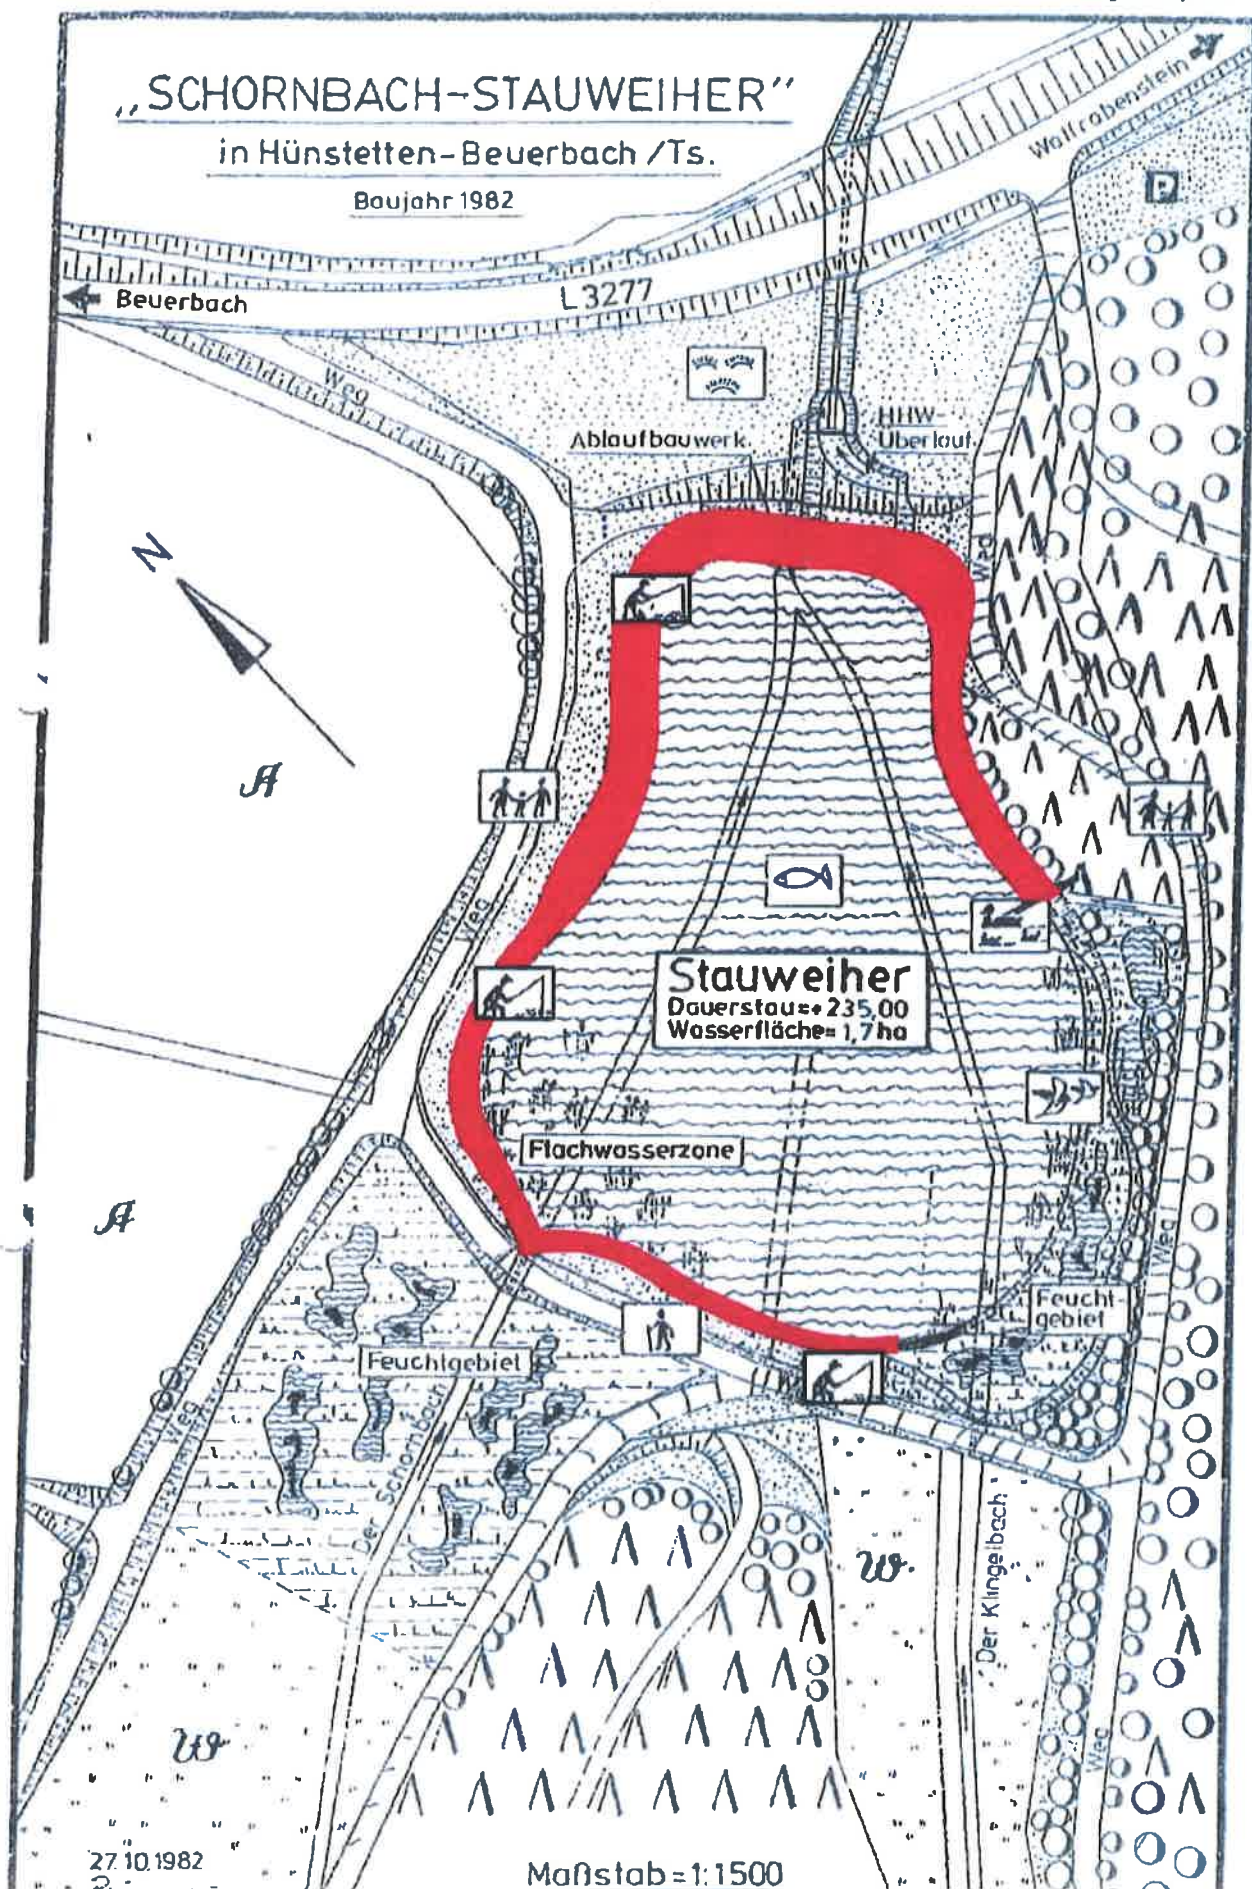

27.10.1982

Maßstab = 1:1500