


# HÜNSTETTEN-BEUERBACH STRASSENBAU AM WURMBERG

ENTWURFSPLAN


PROJEKT-NR. : 31.40  
PLAN-NR. : 2  
MASSSTAB : 1:500  
DATUM : 15.7.92  
GRÖSSE : 40/75  
BEARBEITER : ELES

PLANUNGSBÜRO  
HUBERT HANDEL

FREIER LANDSCHAFTS- STÄDTEBAUARCHITEKT BDLA/ AKH  
GUSTAV - FREYTAG - STRASSE 15 - 6200 WIESBADEN  
TELEFON: 0611 / 300123 TELEFAX: 0611 / 304105

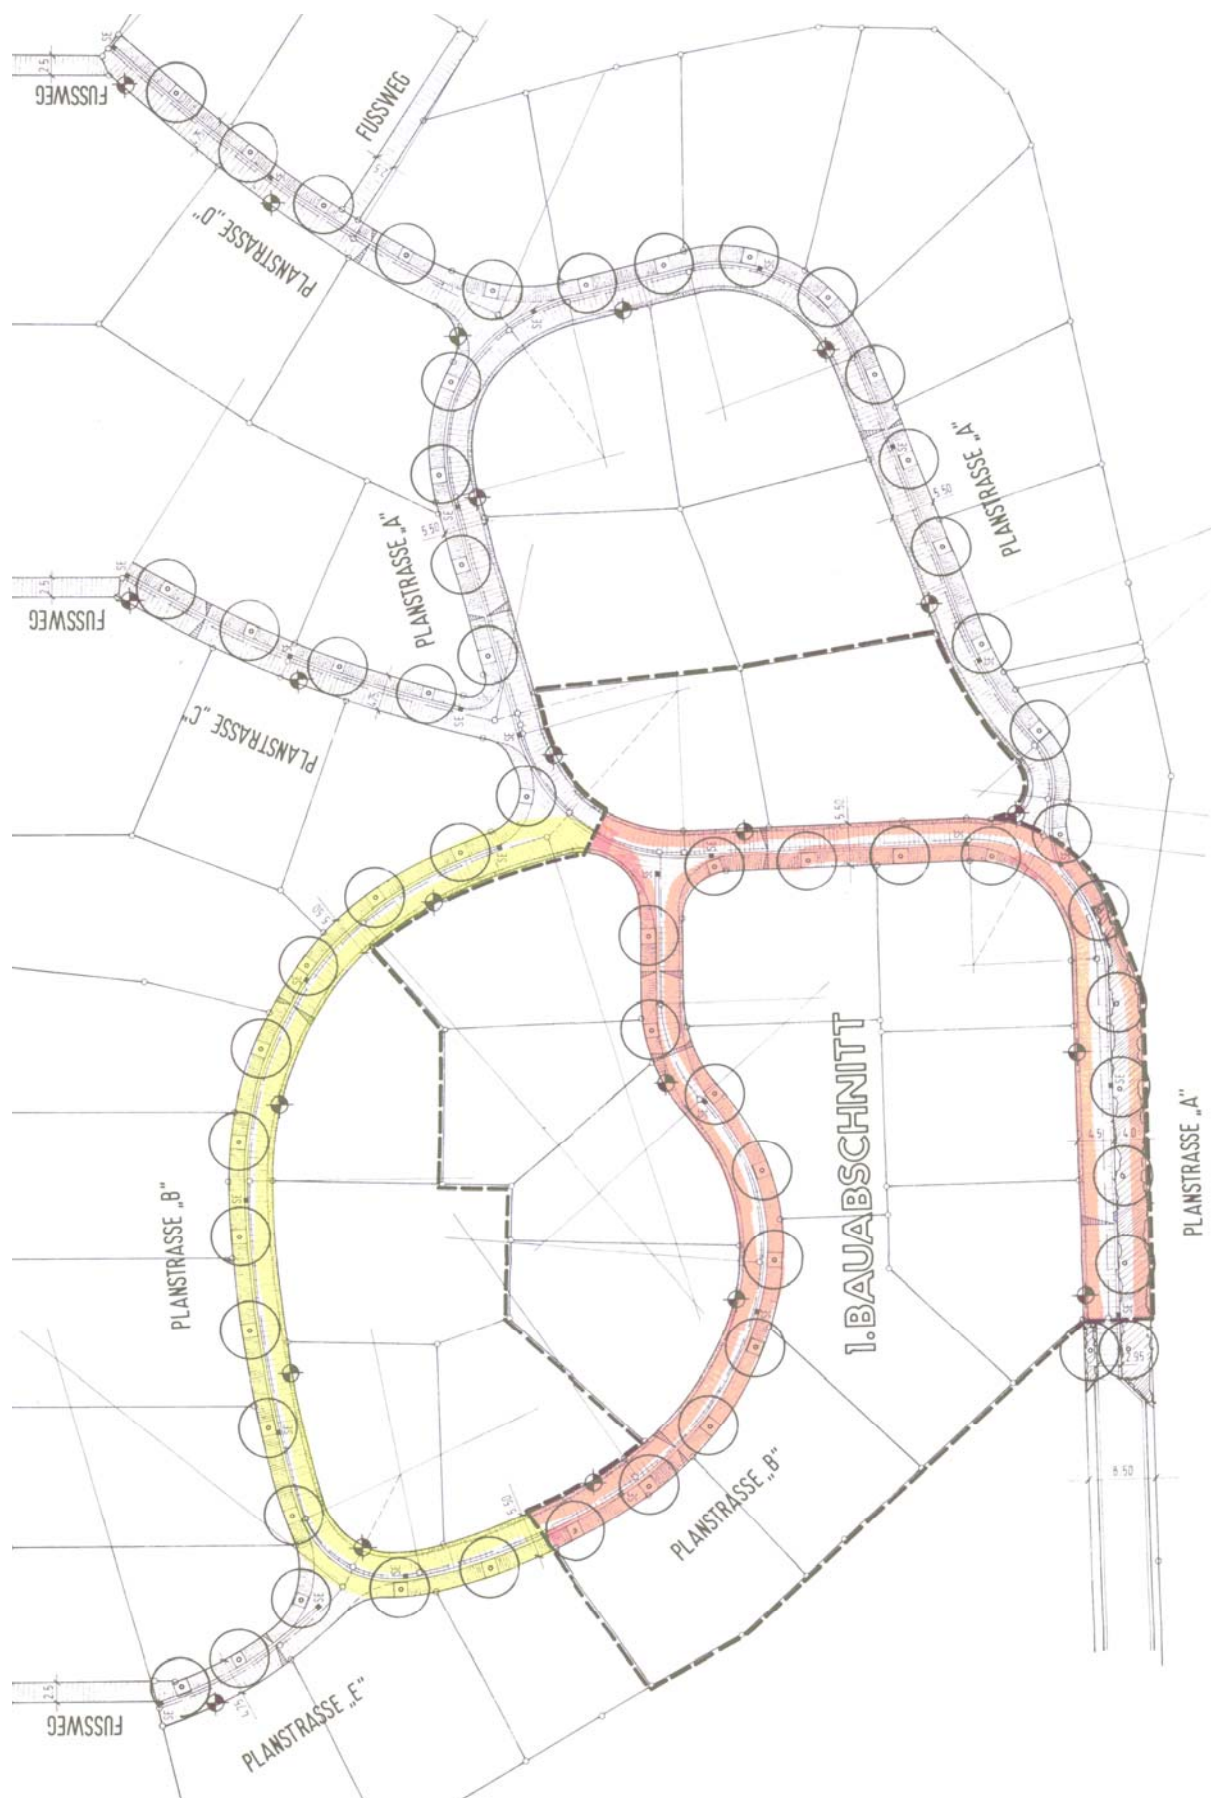

## ERLÄUTERUNG:

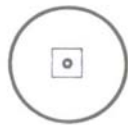

GEPLANTE BAUMSCHEIBE



GEPLANTE PFLASTERRINNE MIT STRASSENEINLAUF



GEPLANTE STRASSENLEUCHTE



GEPLANTES STRASSENQUERGEFÄLLE



Zugestimmt  
gemäß § 125 Abs. 2 BauGB  
Darmstadt, den 09.06.1993  
Regierungspräsidium Darmstadt  
Im Auftrag