


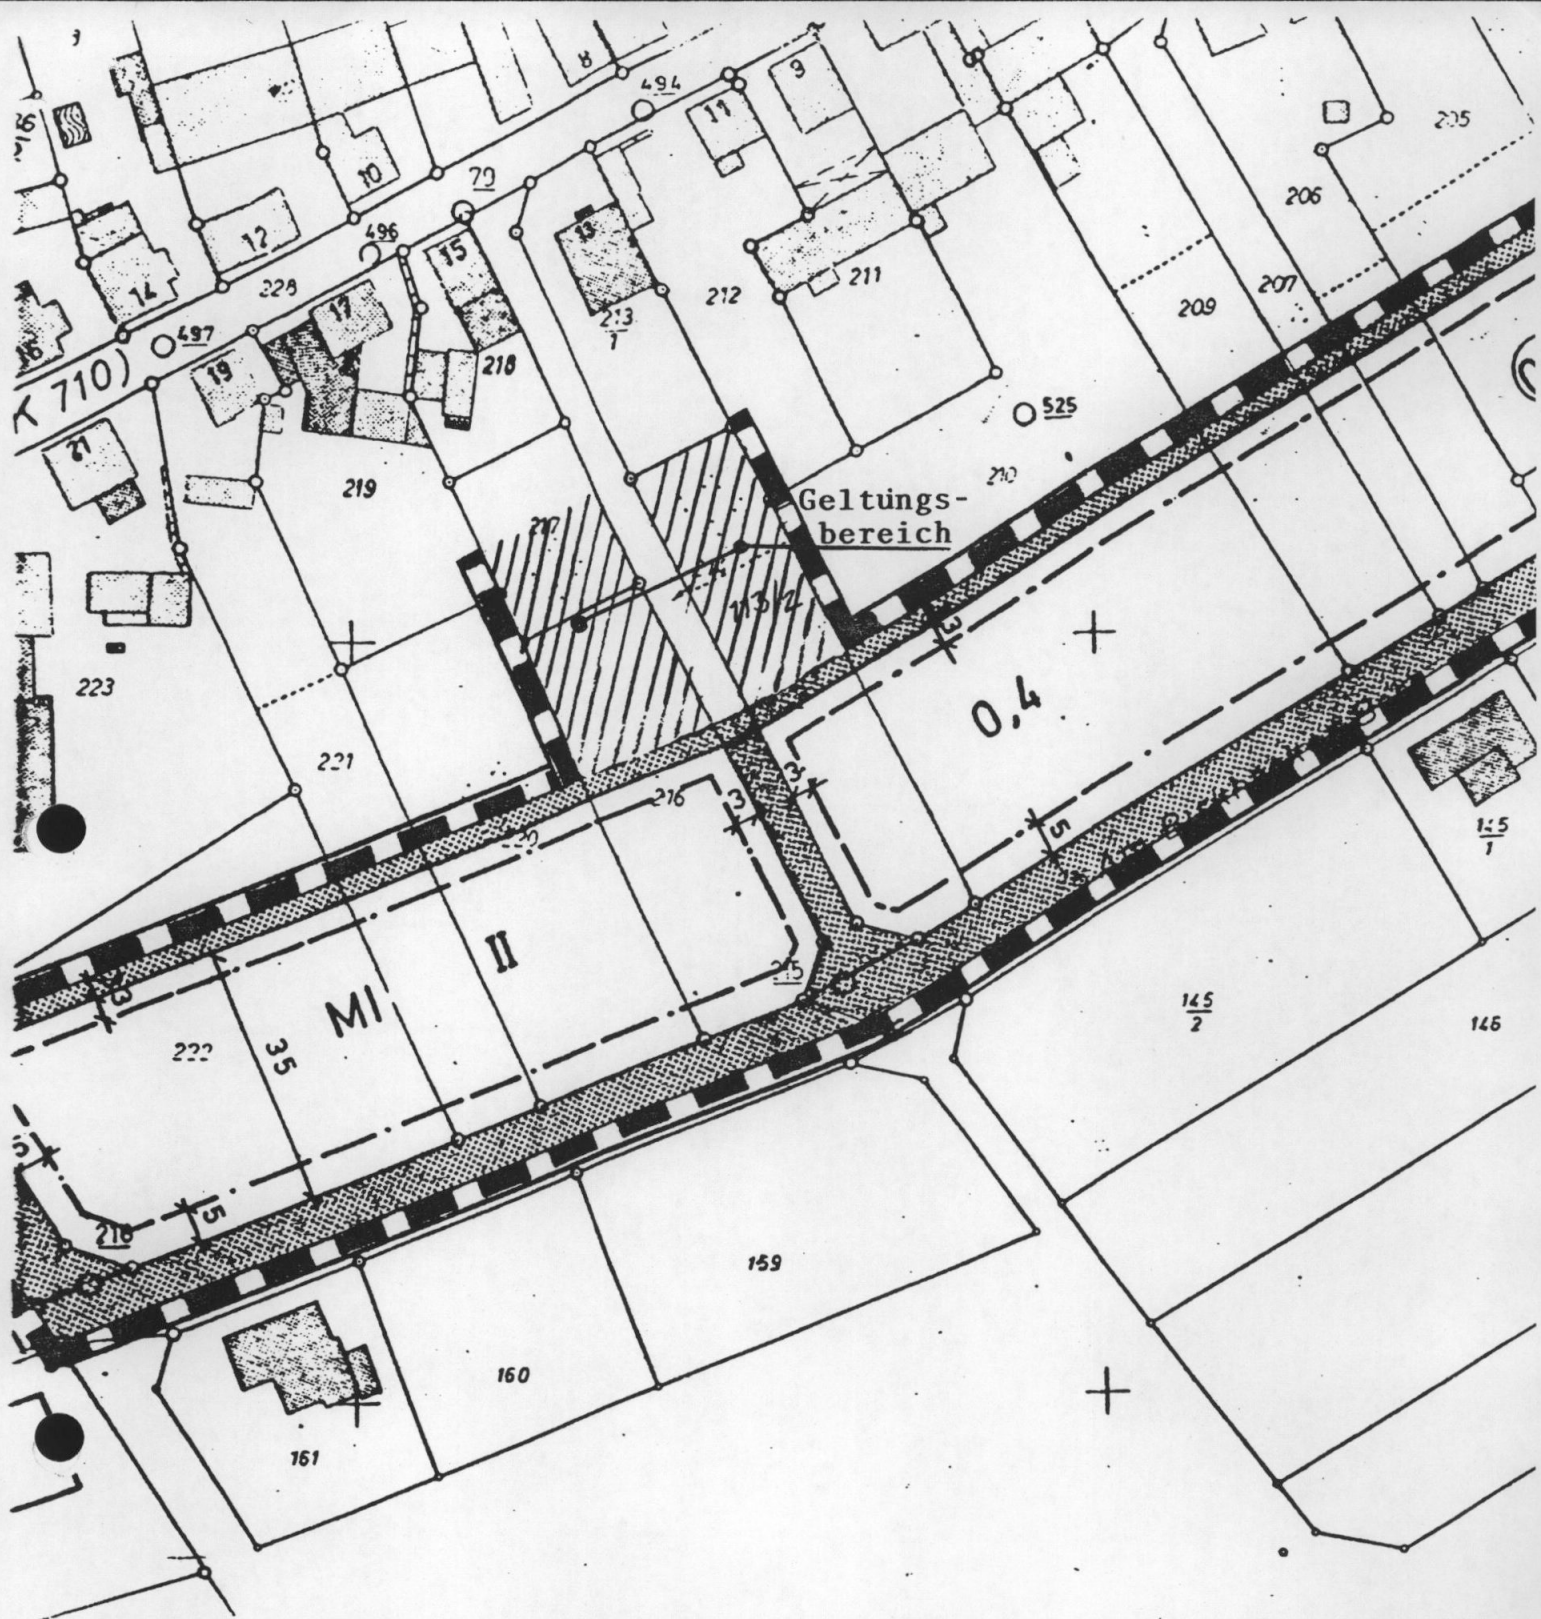

Anlage zur Satzung gemäß § 34 Abs. 4 Nr. 1 des Baugesetzbuches (BauGB) für den Bereich Görsroth, Flur 1, Flurstücke 213/2 (teilweise), 217 und 216 (teilweise).

Hünstetten, den 06.12. 1993

Für den Gemeindevorstand
der Gemeinde Hünstetten

(Signature)
(Schumann)
Bürgermeister

