



Zuordnung externer Flächen und Massnahmen zur Kompensation der vorbereiteten Eingriffe (§1a BauGB)

Gemeinde Hünstetten Gemarkung Strinz Trinitatis, Südlich Heckenberg
Flur 39, Flurstück 18 tlw. 585 m²

Maßstab: 1 : 2000

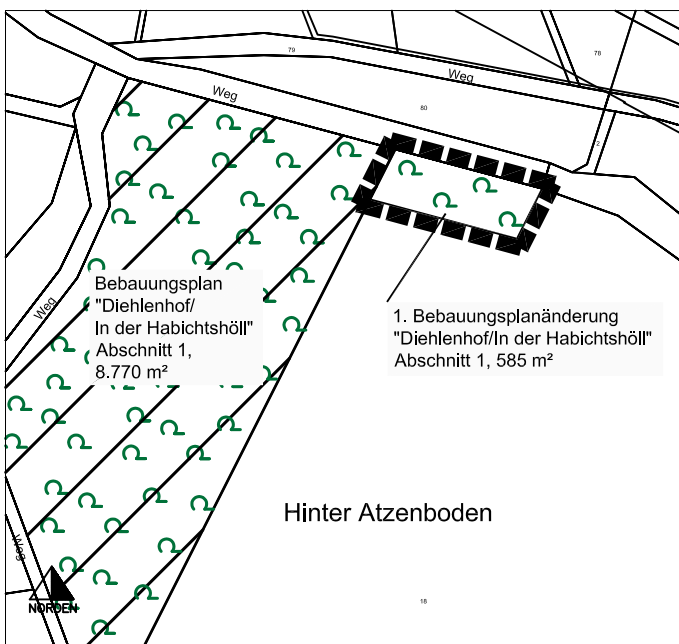

Maßnahmen

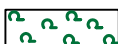


Waldumbau
Aushieb von Nadelgehölzen und Aufbau eines standortgerechten Laubwaldes.
Fachliche Ausführung obliegt dem zuständigen Forstamt.



zugeordnete Ausgleichsfläche
insgesamt 585 m² Anteil des Flurstückes 18 in der Flur 39,
Gemarkung Strinz-Trinitatis

Übersichtsplan ohne Maßstab

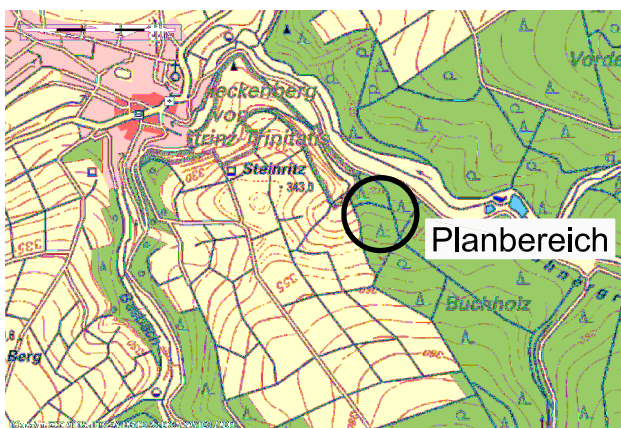

Verfahrensschritte:	Datum
1. a) Bekanntmachung der frühzeitigen Beteiligung der Öffentlichkeit [§ 3 (1) i.V.m. § 4a BauGB]	01.04.2011
b) Frühzeitige Beteiligung der Öffentlichkeit [§ 3 (1) BauGB]	11.04.2011 bis 13.05.2011
2. Beteiligung der Behörden und sonstigen Trägern öffentlicher Belange [§ 4 (1) i.V.m. § 4a BauGB] und Abstimmung mit benachbarten Gemeinden [§ 2 (2) BauGB]	11.04.2011 bis 13.05.2011
b) Beschluss über die eingegangenen Anregungen	08.06.2011
3. a) Ortsübliche Bekanntmachung der öffentlichen Auslegung [§ 3 (2) BauGB]	09.06.2011
b) Übermittlung des Auslegungsbeschlusses an die Träger öffentlicher Belange [§ 3 (2) BauGB]	14.07.2011
c) Öffentliche Auslegung des Entwurfes des Bebauungsplanes [§ 3 (2) BauGB]	20.06.2011 bis 22.07.2011
d) Abwägungsbeschluss zu den vorgebrachten Anregungen [§ 3 (2) BauGB]	18.08.2011
4. Mitteilung über das Ergebnis der Prüfung von vorgebrachten Anregungen gem. [§ 3 (2) BauGB]	07.09.2011
5. Satzungsbeschluss gem. [§ 10 (1) BauGB]	18.08.2011


Ausgefertigt:

Hünstetten, den A. Petri
–Bürgermeister–

7. Ortsübliche Bekanntmachung des Bebauungsplanes und Inkrafttreten
[§ 10 (3) BauGB]
Der Beschluss des Bebauungsplanes durch die Gemeindevertretung wurde am
ortsüblich öffentlich bekanntgemacht.
Der Vorstand der Gemeinde Hünstetten

Hünstetten, den A. Petri
–Bürgermeister–

SLE-CONSULT
Dipl.-Ing. Egon Köhler

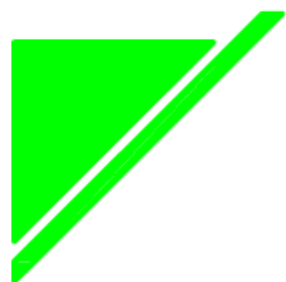

Stadtplanung
Landschaftsplanung
Erschliessung

Rudolf-Dietz Strasse 13, 65520 Bad Camberg,
Tel.: 06434-900400, Fax.: 06434-900403, E-Mail: mail@sle-consult.de

Planungsträger:



Gemeinde Hünstetten

Im Lagersboden 5
65510 Hünstetten

Projektbezeichnung:

1. Bebauungsplanänderung für den Bereich
"Diehlenhof/In der Habichtshöll" Abschnitt I
Ortsteil Görsroth

Planbezeichnung:

1. Bebauungsplanänderung

Planungsstand:

Rechtsplan

Planungsträger:

Planung:

Maßstab:

1:1000

Plan-Nr.:

1

Erstellungsdatum:

22.08.2011

Plottdatum:

Bearbeitung: H.K.

Zeichner: M.W.