


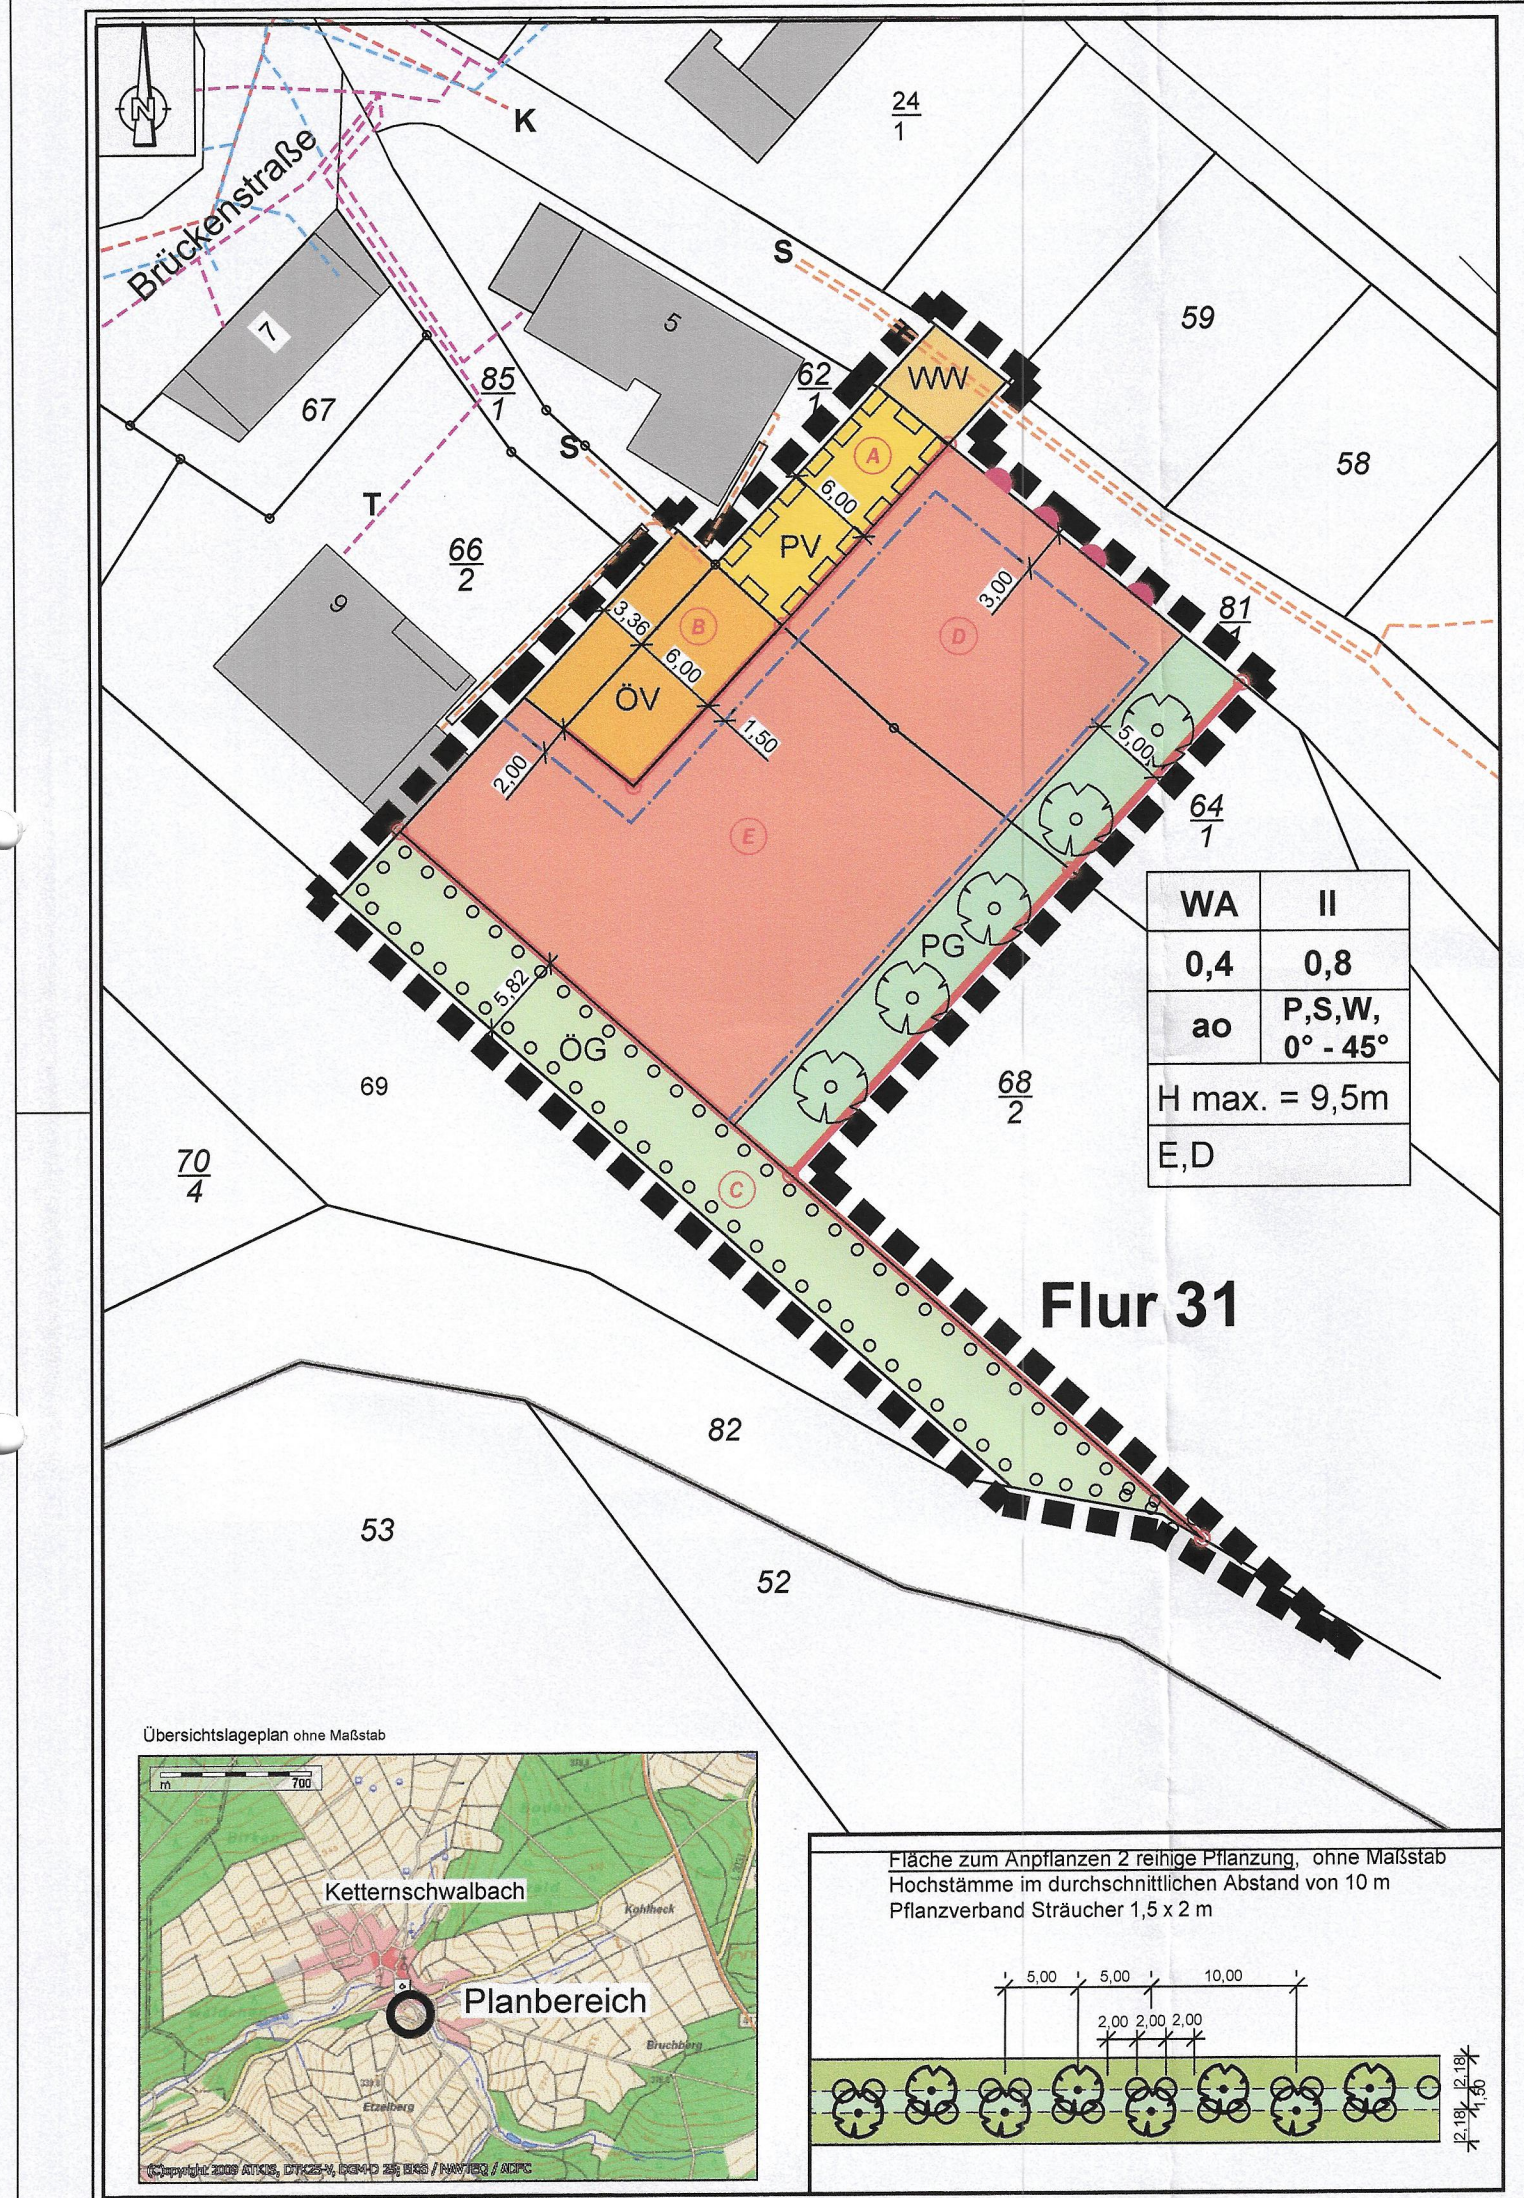

ZEICHNERKLÄRUNG	
Bestand	Flurnummer
z. B. Fl. 31	Flurstücksnummer
z. B. 69	Flurstücksgrenze
	Bauliche Anlage
	Festsetzungen
	Grenze des räumlichen Geltungsbereiches (§ 9 Absatz 7 BauGB)
	Baugrenze (§ 23 Absatz 1 und 3 BauNVO)
	Allgemeines Wohngebiet WA (§ 4 BauNVO)
WA	II
0,4	0,8
ao	P,S,W, 0° - 45°
H max. = 9,5 m	
E,D	
	Verkehrsfäche (§ 9 Absatz 1 Nr. 11 BauGB), besonderer Zweckbestimmung, hier: Öffentliche Verkehrsfäche
ÖV	Verkehrsfäche (§ 9 Absatz 1 Nr. 11 BauGB), besonderer Zweckbestimmung, hier: Private Verkehrsfäche
PV	Verkehrsfäche (§ 9 Absatz 1 Nr. 11 BauGB), besonderer Zweckbestimmung, hier: Wirtschaftsweg
WW	Verkehrsfäche (§ 9 Absatz 1 Nr. 11 BauGB), besonderer Zweckbestimmung, hier: Wirtschaftsweg
	Mit Leitungsrecht zugunsten der Erschließungsträger zu belastende Fläche (§ 9 Absatz 1 Nr. 21 BauGB)
	Bereich ohne Ein- und Ausfahrten (§ 9 Abs. 1 Nr. 4, 11 und Absatz 6 BauGB)
	private Grünfläche (§ 9 Absatz 1 Nr. 15 BauGB)
PG	Fläche zum Anpflanzen von Bäumen und Sträuchern (§ 9 Absatz 1 Nr. 25 a BauGB)
ÖG	öffentliche Grünfläche (§ 9 Absatz 1 Nr. 15 BauGB)
	Anpflanzen von standortheimischen Bäumen (§ 9 Absatz 1 Nr. 25a BauGB)
	Nachrichtliche Übernahme
	T unterirdische Leitung Telekom
	S unterirdische Leitung Strom
	K unterirdische Leitung Kanal
	W unterirdische Leitung Wasser
	neue Flurstücksgrenze mit Bezeichnung nach Vermessung
Flächendisposition (ca. Angaben)	
Gesamtfläche	= 1.855 m²
Baufläche WA	= 990 m²
Freifläche	= 396 m²
Zufahrten und Stellplätze	= 594 m²
Verkehrsfäche	= 270 m²
öffentliche	= 140 m²
private	= 95 m²
Wirtschaftsweg	= 35 m²
Private Grünfläche	= 220 m²
Öffentliche Grünfläche mit Fläche zum Anpflanzen	= 375 m²
Nicht überbaubare Flächen:	
Zufahrten, Einfriedungen, Stützmauern, Stellplätze sowie Gartenterrassen und sonstige Gartenanordnungen wie Gartenhöfen, Trockenmauern etc. sind auch in den nicht überbaubaren Flächen zulässig.	
Überbaubare Flächen:	
Gärten und Carports sind nur in der überbaubaren Fläche zulässig.	
Nebenanlagen gem. § 14 BauNVO sind innerhalb der überbaubaren Fläche insgesamt zulässig.	
Sonstiges:	
Aus Gründen der bautechnischen Realisierbarkeit und Instandhaltung der Straßenkörper haben private Stellplätze einen seitlichen Grenzabstand von mindestens 0,5 m zur Straßenbegrenzungslinie von öffentlichen Straßen einzuhalten.	
Die Herstellung von Rückenstützen von Tiefborde zur verkehrstechnischen öffentlichen Erschließung ist auf den privaten Flächen zu dulden.	
Gründstückszufahrten und -zuwege sowie Stellplätze sind im Sinne der Grundstückszufahrten und -zuwege als Verkehrsflächen zu behandeln.	
Eingriffsmindernde durch versickerungsfähige Materialien zu befestigen (Schotterrasen, Rasengitter, Pflaster mit hohem Fugenanteil, Abflussbelwert größer 0,5). Ausnahme: kann davon abgesehen werden, wenn betriebliche Abläufe oder die Grundwasserabsicherung dies erfordern.	

Gemeinde Hünstetten, Ortsteil Kettenschwalbach	
Bebauungsplan für das Gebiet "Verlängerte Brückenstraße"	
A. Bauplanungsrechtliche Festsetzungen gem. § 9 Absatz 1 BauGB i. V. m. § 16 BauNVO	
1. Art und Maß der baulichen Nutzung [§ 9 Absatz 1 Nr. 1 und 2 BauGB i. V. m. § 16 BauNVO]	
Nutzungsschablone	
Art der baulichen Nutzung	Maß der baulichen Nutzung
	§ 16 BauNVO
	§ 19
	§ 20
	§ 6